


SUB 1

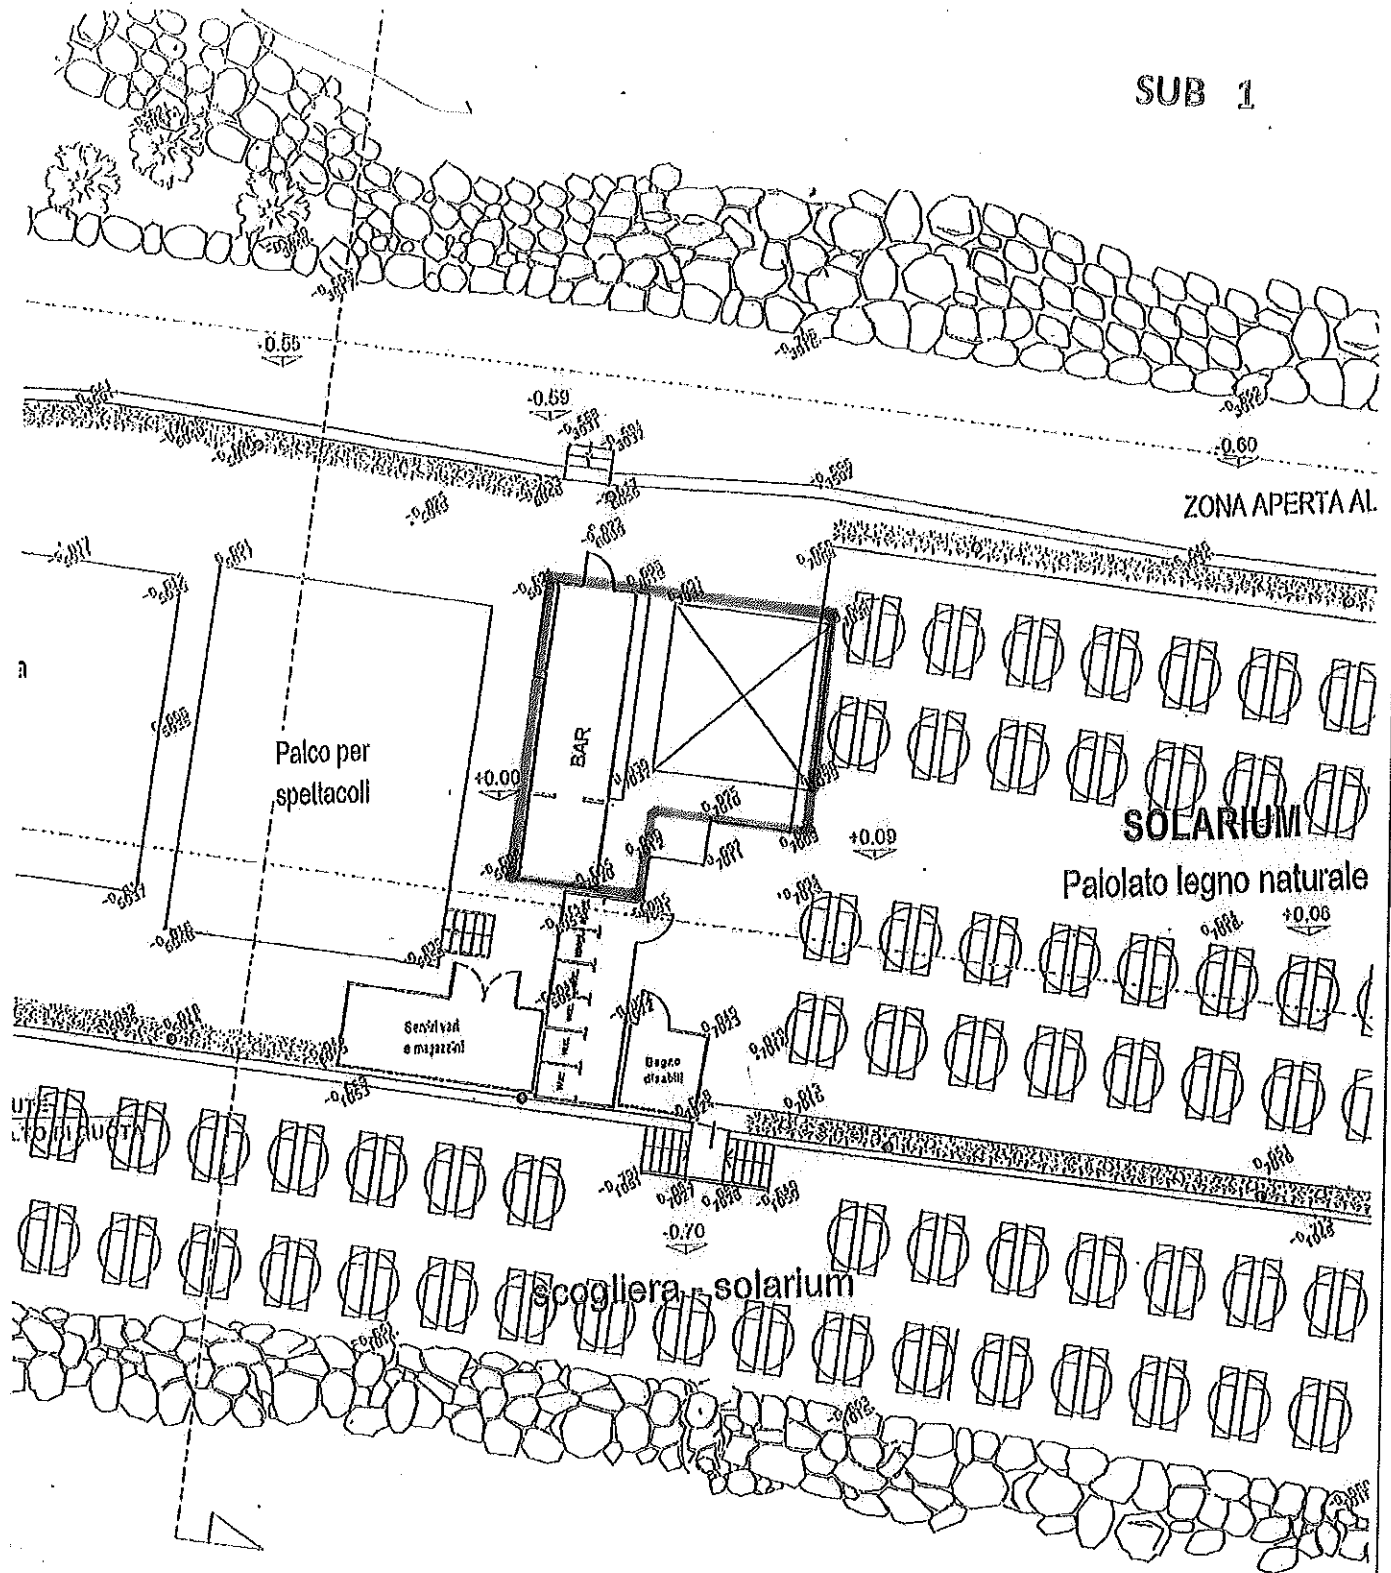

sez 2 - 2

PLANIMETRIA STATO ATTUALE
APRILE 2013 - SC. 1/200